


PLANIMETRIA GENERALE

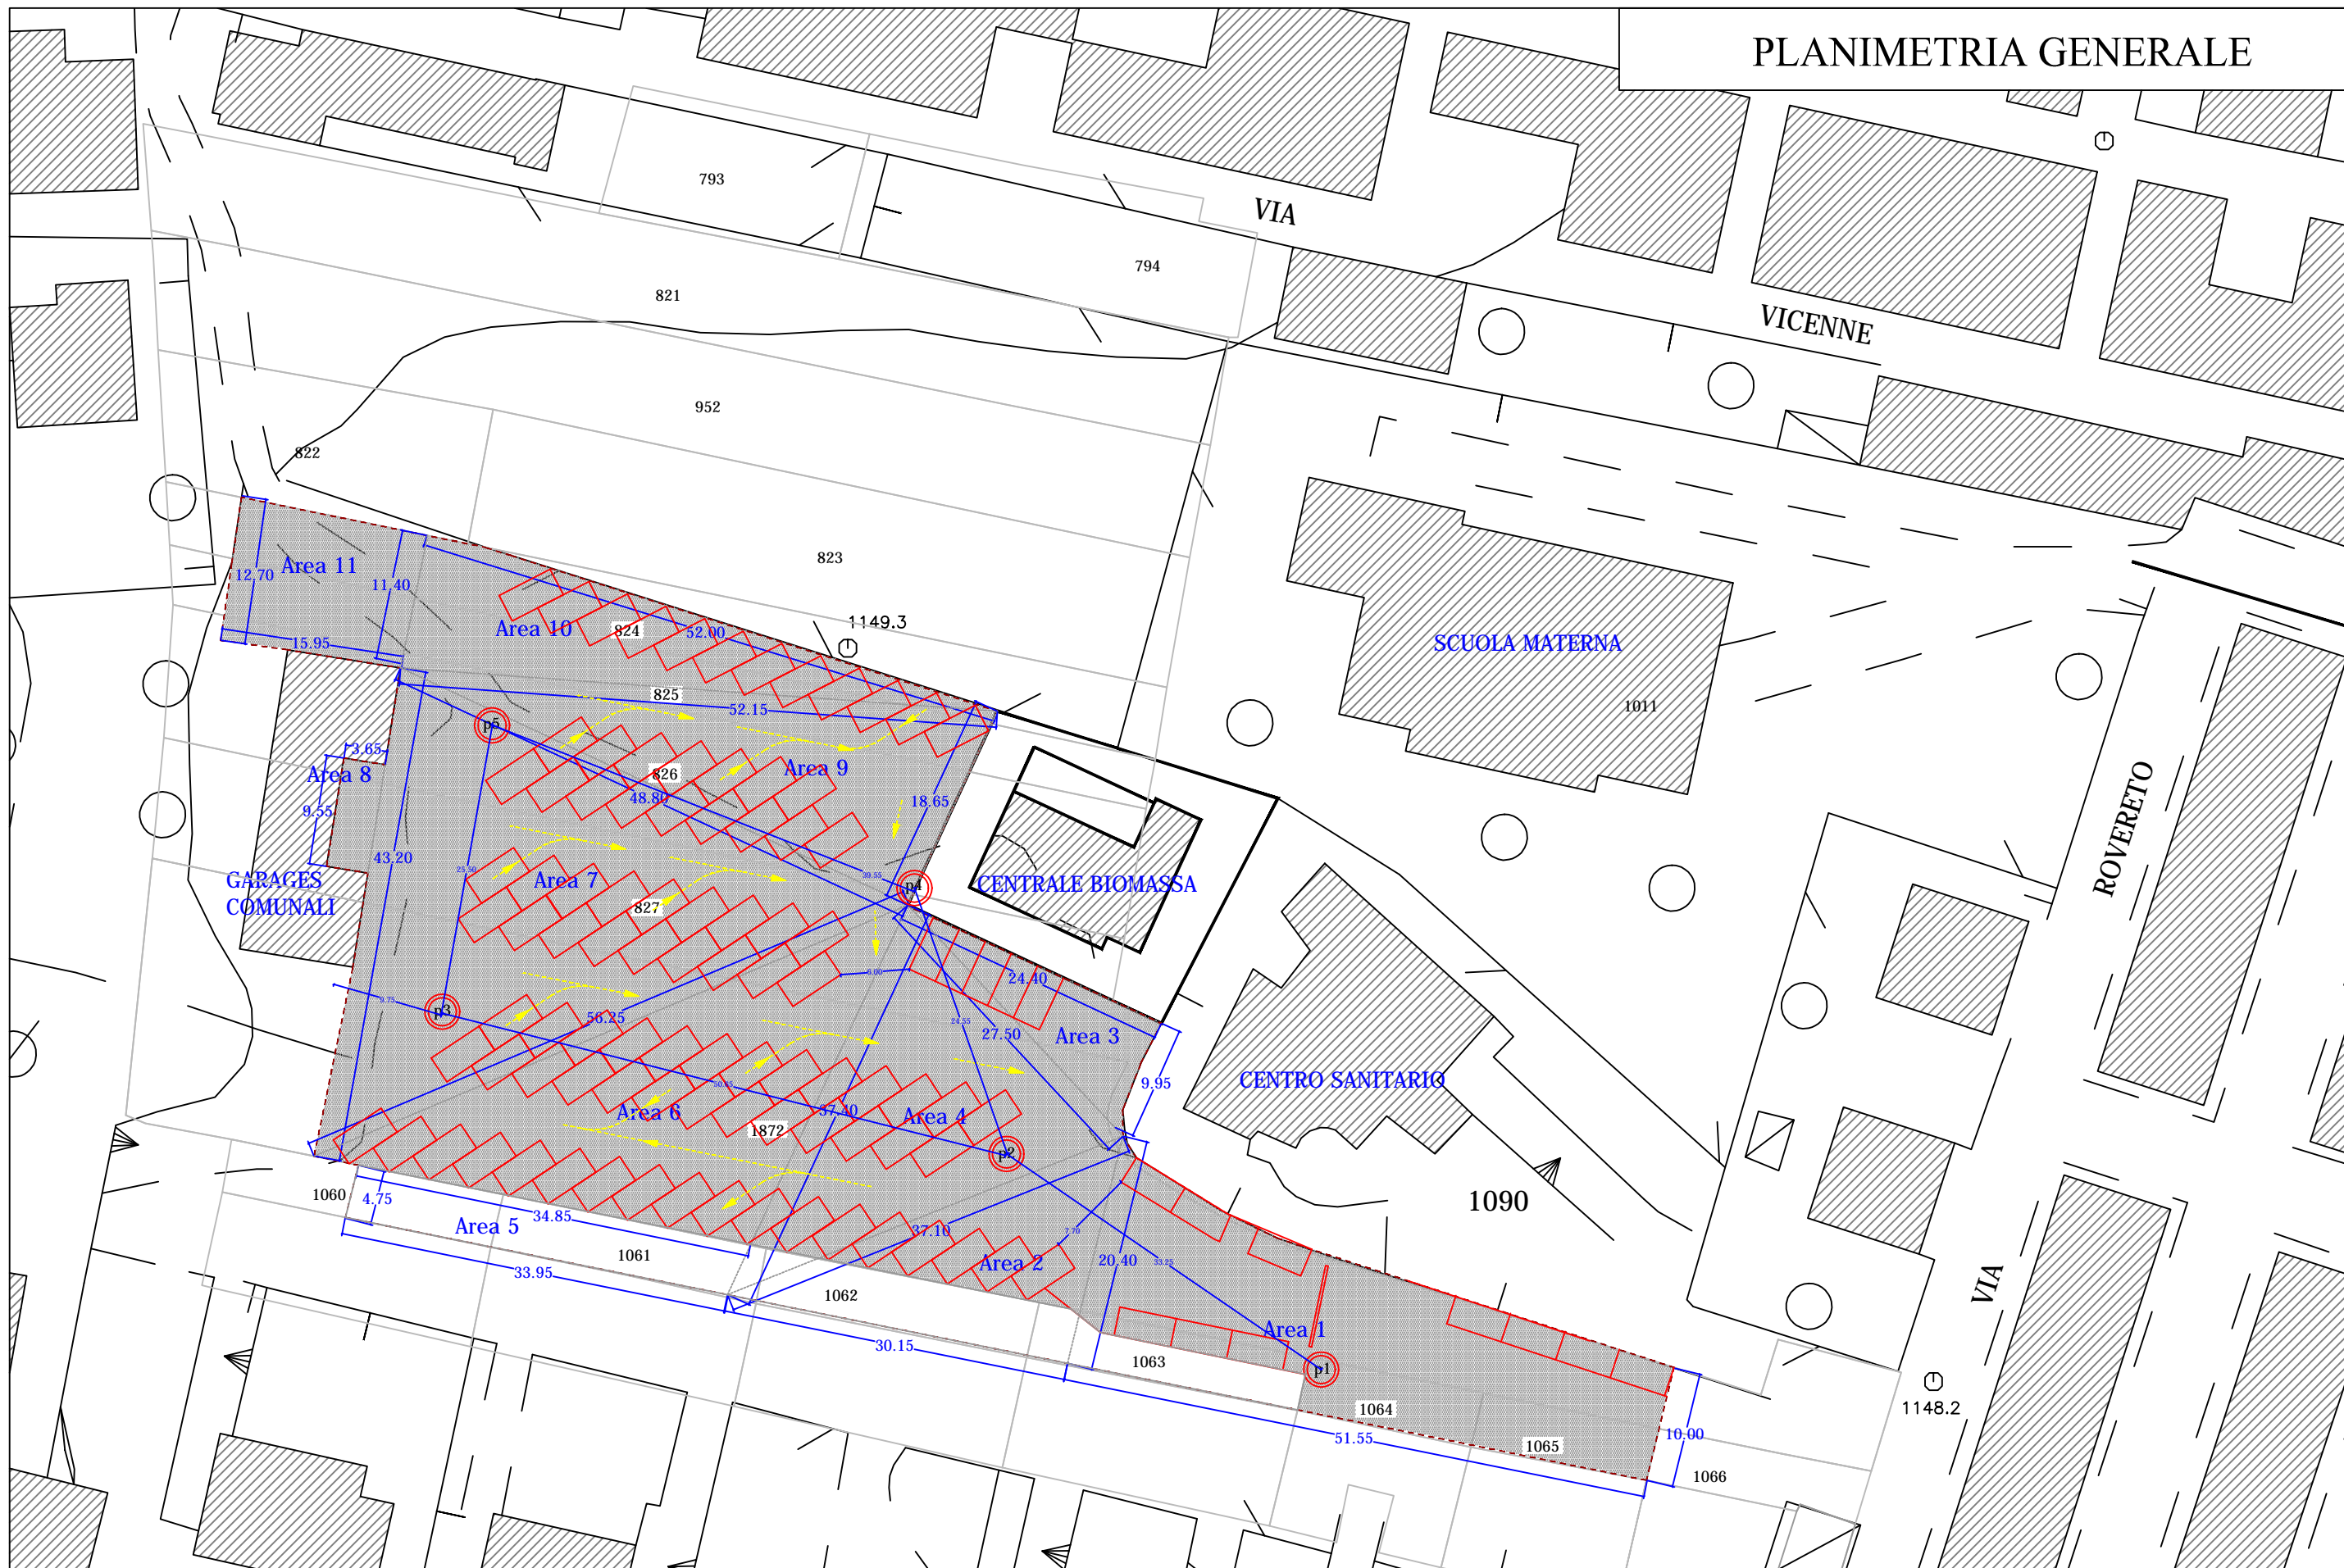

SISTEMAZIONE DELLA VIABILITA' COMUNALE DEL PIAZZALE IN VIA TAGLIAMENTO

INTERVENTO

Scala 1:500