



LEGENDA

CLASSIFICAZIONE ILLUMINOTECNICA DI PROGETTO

█	Categoria Illuminotecnica M3	█	Categoria Illuminotecnica C2
█	Categoria Illuminotecnica M4	█	Categoria Illuminotecnica C3
█	Categoria Illuminotecnica M5	█	Categoria Illuminotecnica C4
█	Categoria Illuminotecnica P3	█	Categoria Illuminotecnica C5
█	Categoria Illuminotecnica P4		

REQUISITI PER IL TRAFFICO MOTORIZZATO

Classe	L (cd/m²)	Luminanza carregiata		Contrasto
		U0	U1	
M 1	2,00	0,40	0,70	11
M 2	1,50	0,40	0,70	10,00
M 3	1,00	0,40	0,60	15,00
M 4	0,75	0,40	0,60	15,00
M 5	0,50	0,35	0,40	15,00
M 6	0,30	0,35	0,40	20,00


REQUISITI PER PEDONI E CICLISTI

Classe	Illuminamento orizzontale medio minimo e mantenuto (E <sub>h</sub> )	Illuminamento minimo mantenuto (Em <sub>h</sub> )
P1	15	3
P2	10	2
P3	7,5	1,5
P4	5	1
P5	3	0,50
P6	2	0,40
P7	Prestazione non determinata	


REQUISITI PER LE ZONE DI CONFLITTO

Classe	Illuminamento orizzontale medio minimo e mantenuto (E <sub>h</sub> )	Uniformità orizzontale U <sub>o</sub>
C 0	50	0,40
C 1	30	0,40
C 2	20	0,40
C 3	15	0,40
C 4	10	0,40
C 5	7,5	0,40

La classificazione Illuminotecnica riguarda solamente le strade del Comune oggetto di intervento dotato di impianto di illuminazione pubblica.

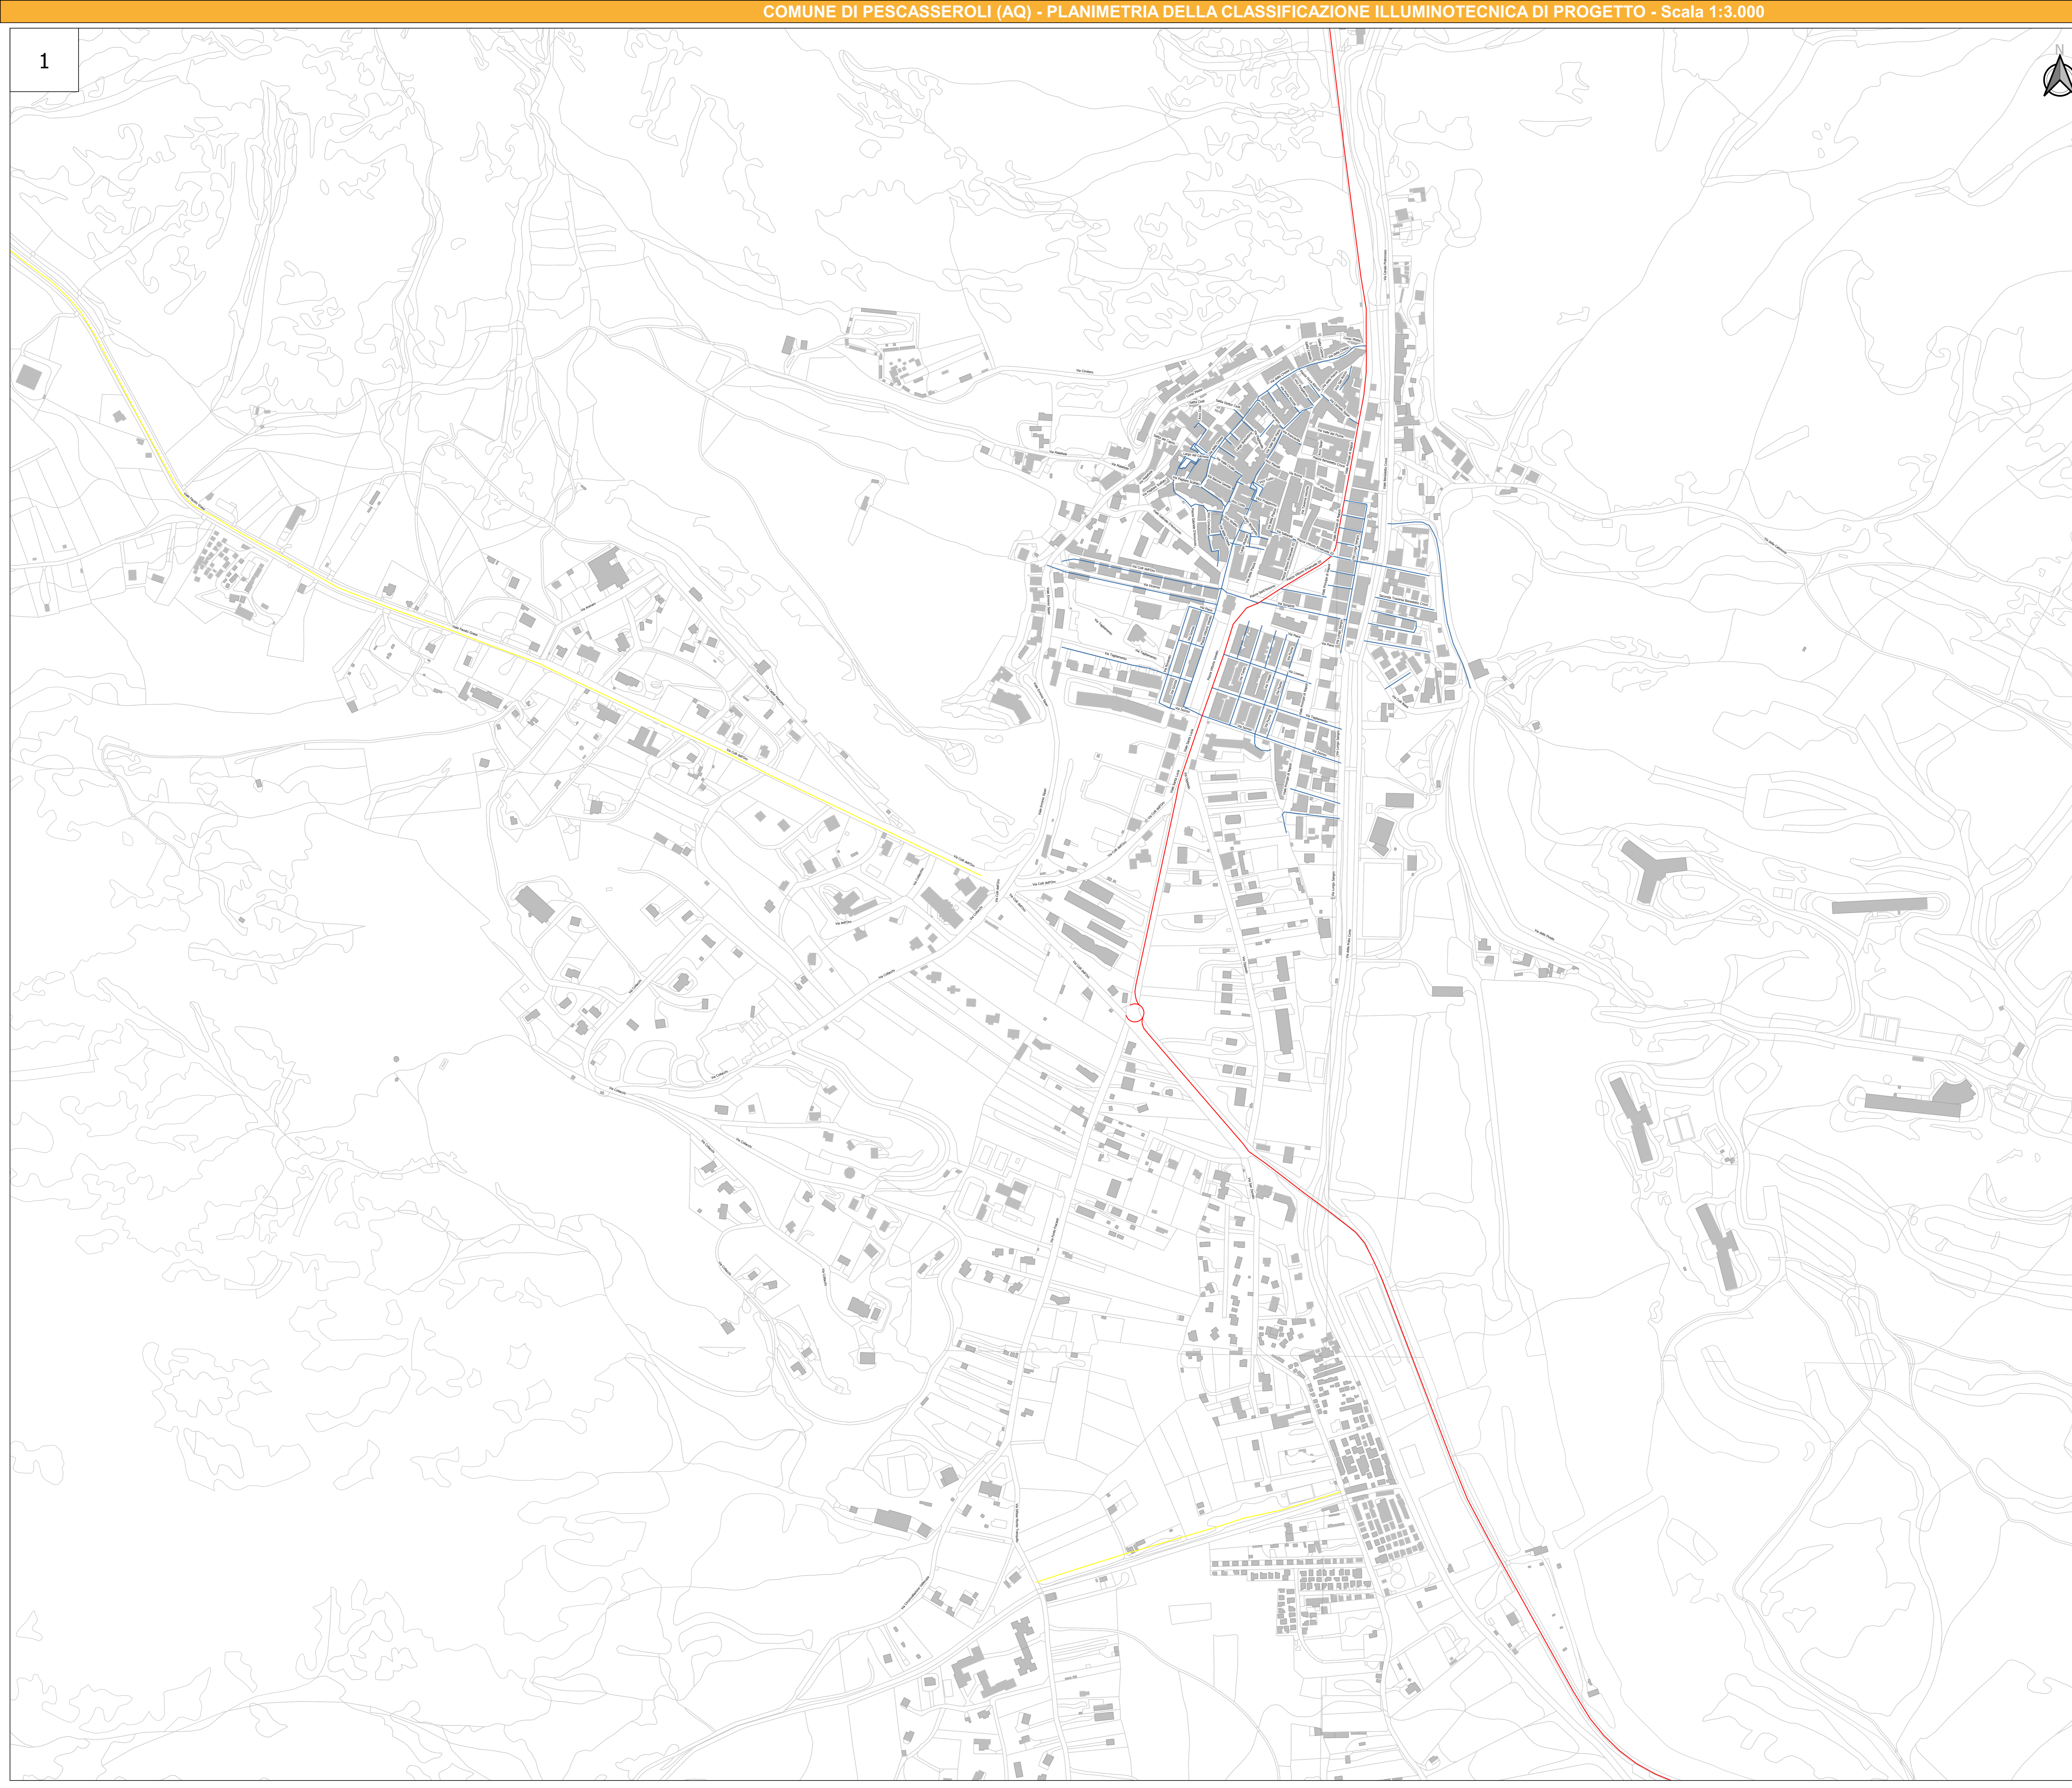

QUADRO D'UNIONE

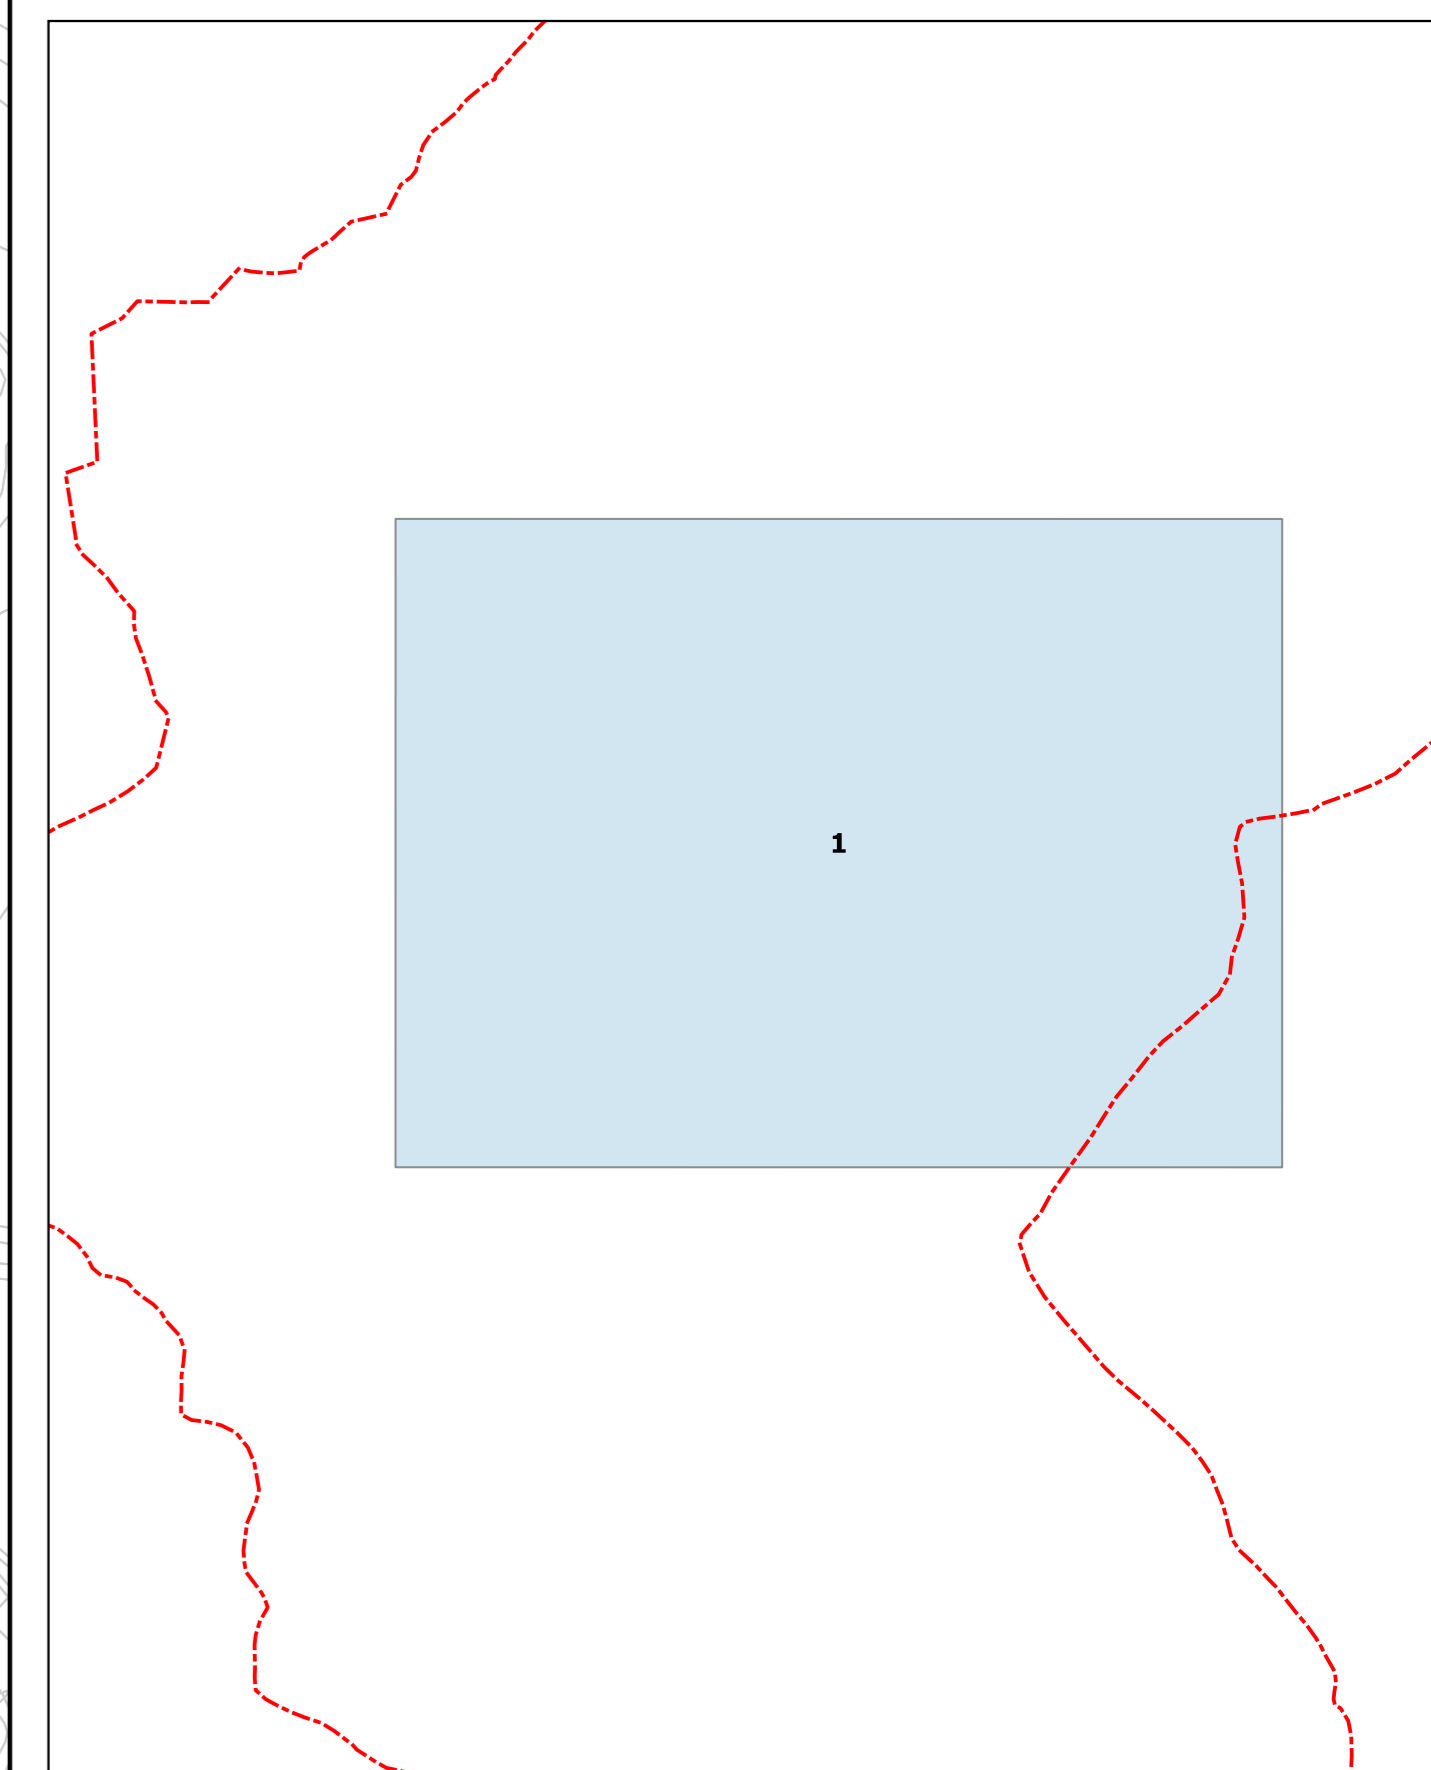

PROGETTO DI FATTIBILITÀ

**illuminazione pubblica** OFFICIO INFORMATICA

REVISIONE	DESCR. REVISIONE	APPROVATO DA	REDATTO DA	SCALA	DATA
00	EMISSIONE	A. BATTISTINI	602 A.A. INGEGNERIA S.R.L.	1:3.000	11/08/2020

TITOLO PROGETTO: PLANIMETRIA DELLA CLASSIFICAZIONE ILLUMINOTECNICA DI PROGETTO

AFFIDAMENTO IN CONCESSIONE DEL SERVIZIO DI ILLUMINAZIONE PUBBLICA, MEDIANTE FINANZA DI PROGETTO EX ART. 183 COMMA 15 DEL D. LGS 50/2016

PLANIMETRIA DELLA CLASSIFICAZIONE ILLUMINOTECNICA DI PROGETTO

PROGETTISTA: A. BATTISTINI LEGALE RAPPRESENTANTE: A. BATTISTINI

COMUNE: COMUNE DI PESCIASSEROLI (AQ) CIG: ---

NUMERO ELABORATO: 3.7.1

NUMERO DI FOGLIO